


Plan 1.etg
1:100

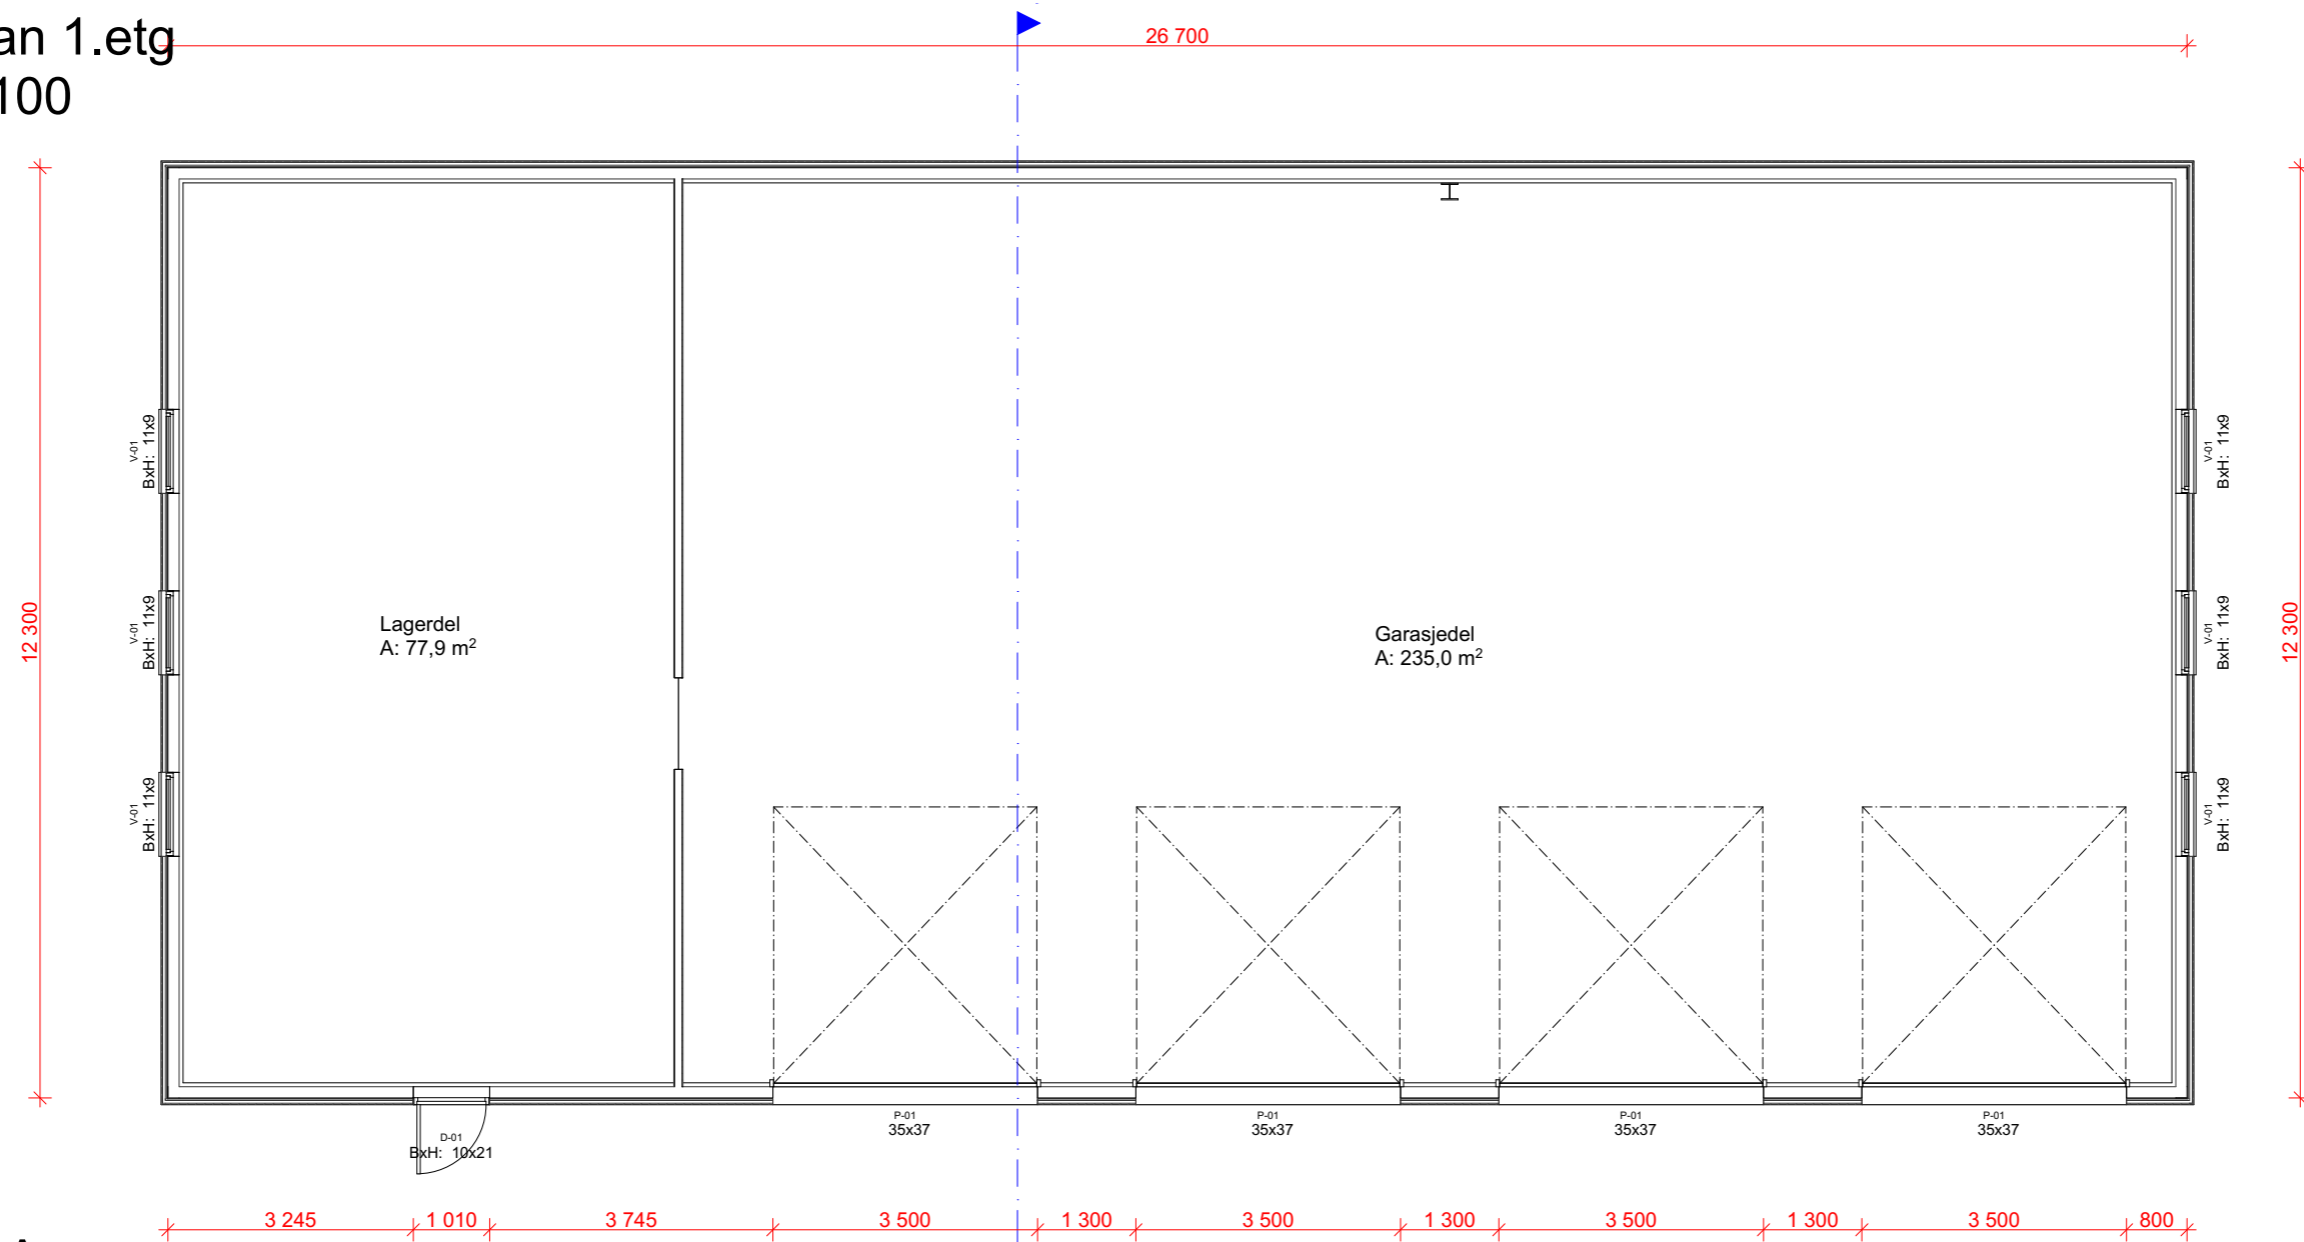


BRA
A: 313,0 m²

Grunnflate
A: 328,4 m²


BYA
A: 335,4 m²

Snitt A
1:100

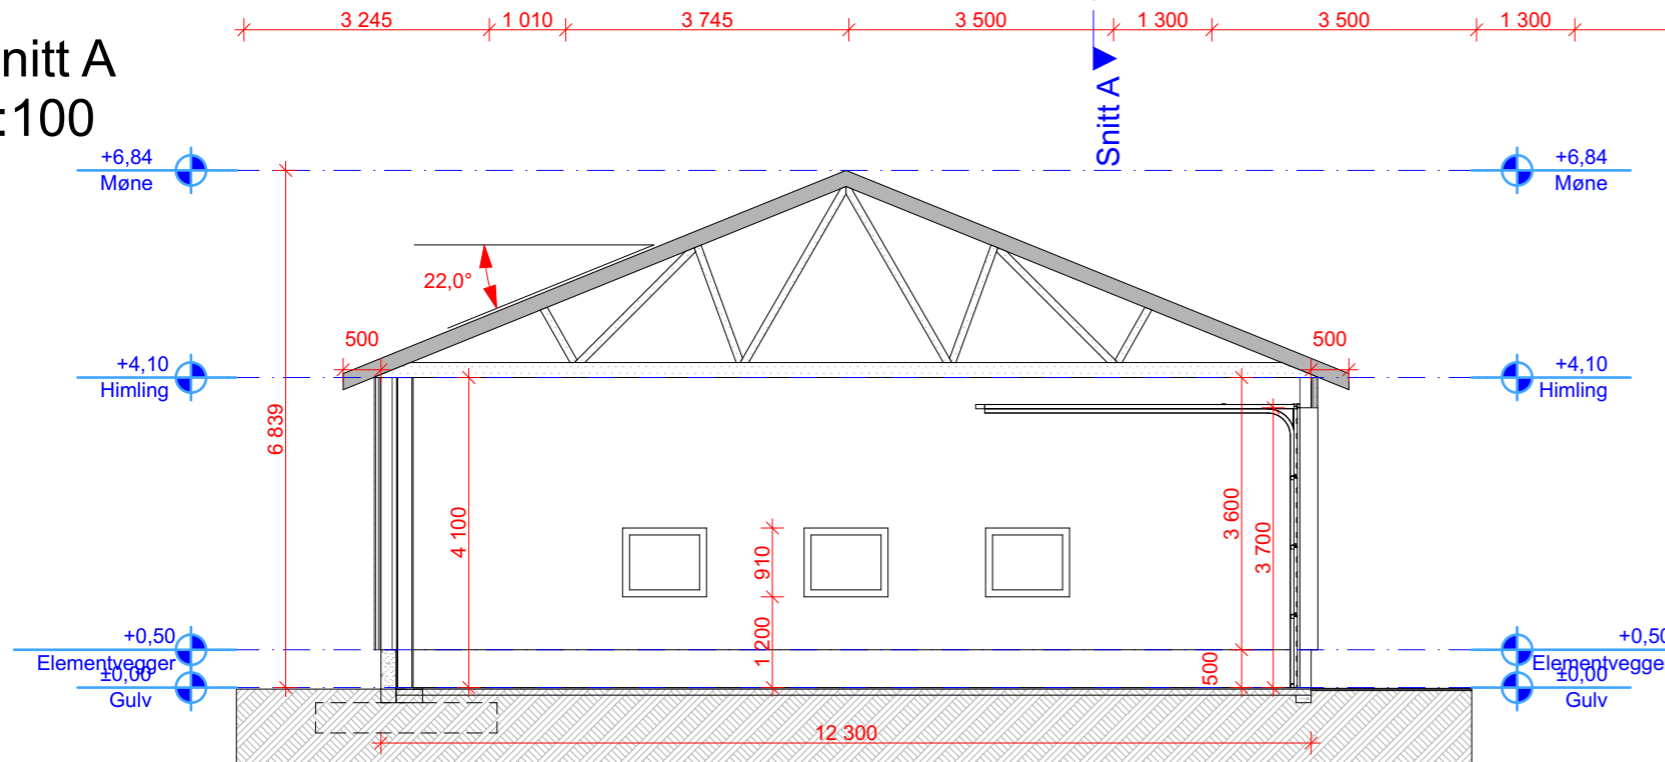


Prosjekt: 19000 - Redskapshus 12,3x26,7	Kontroll prosjekt: Sign.: Kontroll:
Tiltakshaver:	Gnr./Bnr./Festnr.: Gnr/Bnr/Festen
Prosjekterende: Talgø MøreTre AS Industrivegen 1 6650 Surnadal	
© Alle rettigheter tilhører utførende for prosjektering, kopiering eller bruk av disse tegningene er forbudt uten skriftlig samtykke	Dato: 12.11.2019
Tegning: Plan og Snitt	Målestokk: 1:100
	Tegningsnr.: A20-01
	Rev.: .


Sør

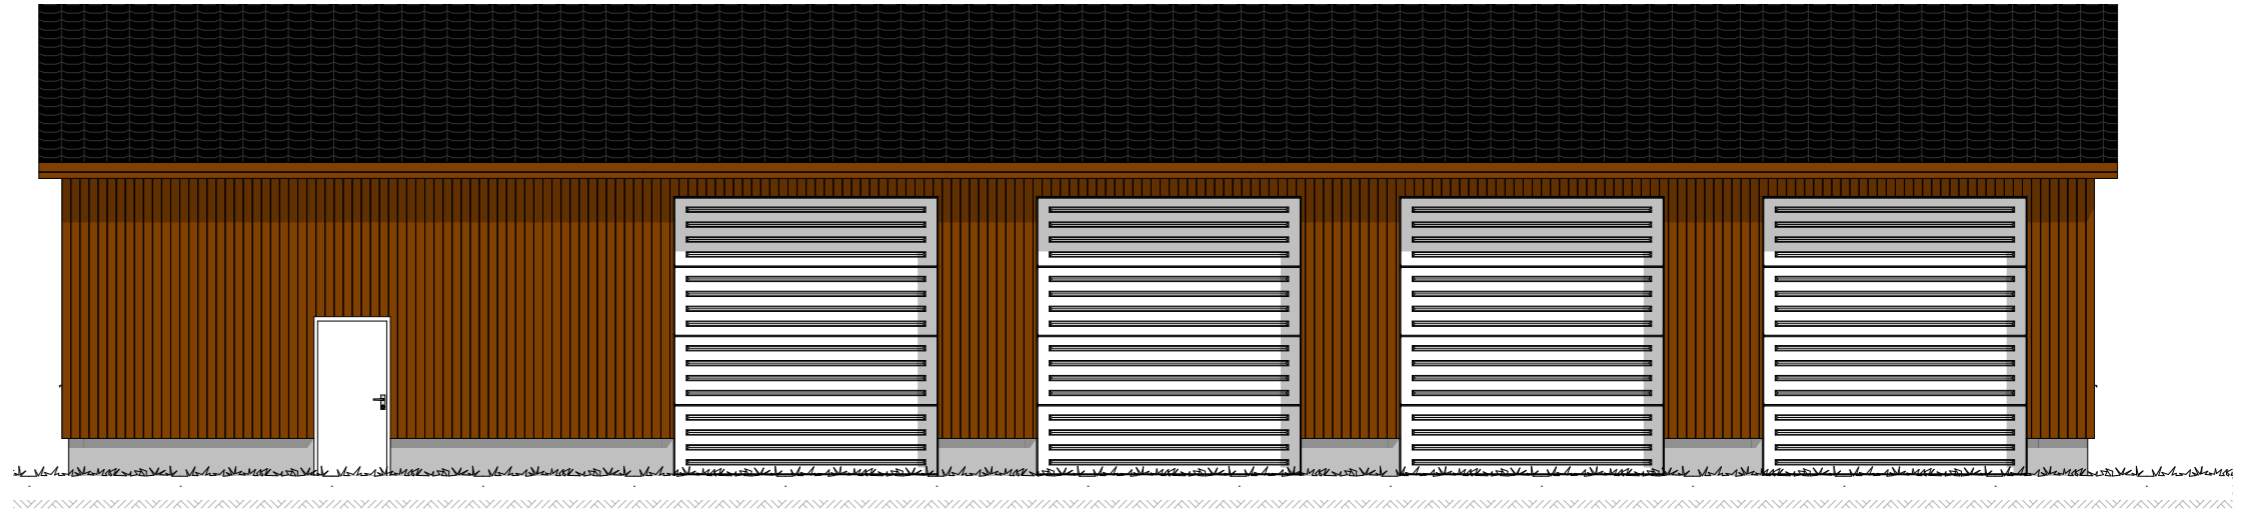


Øst

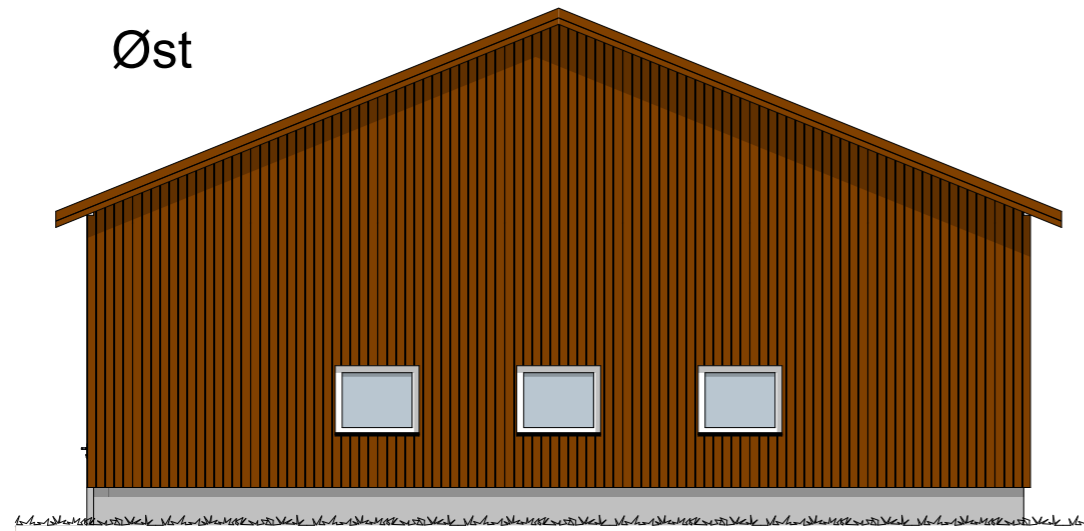


Vest

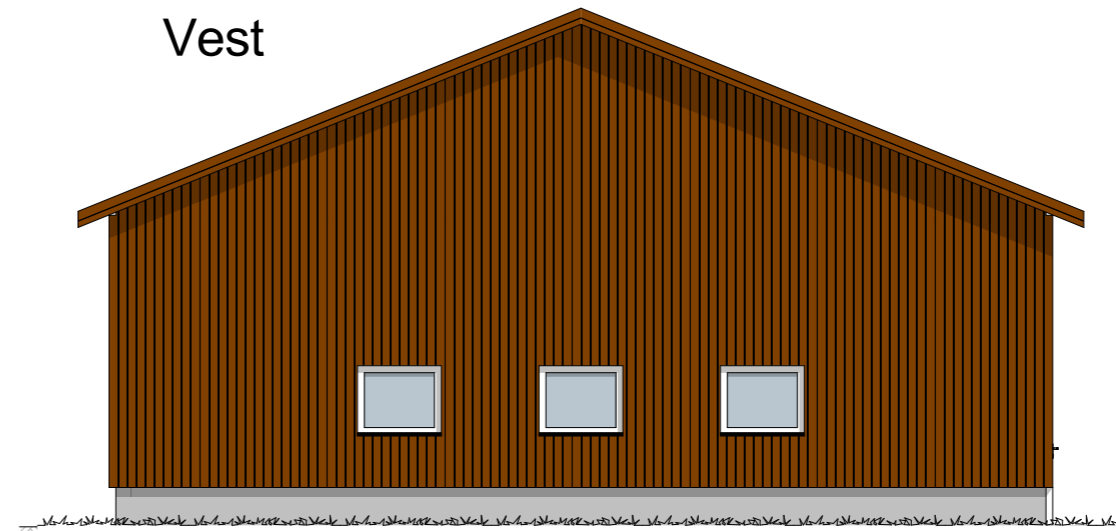

Nord

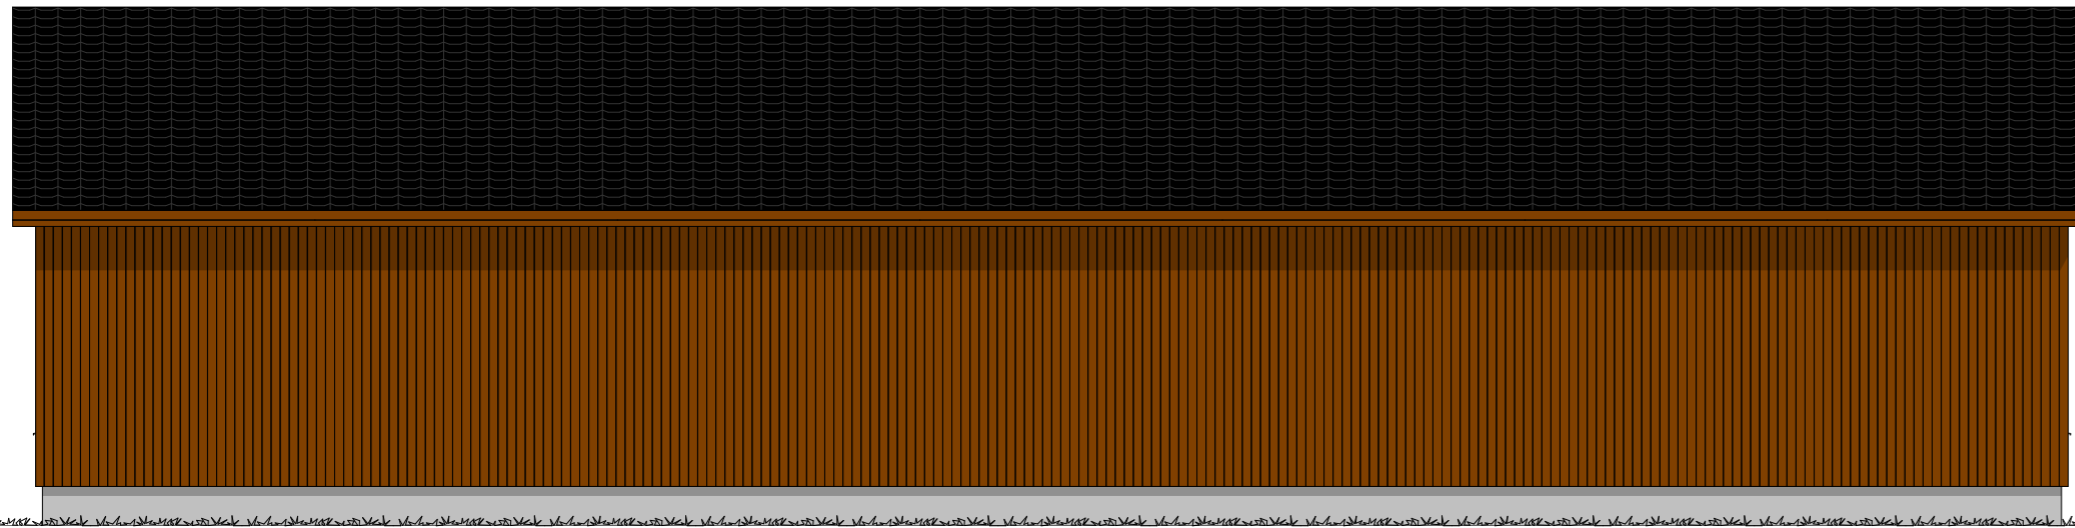

Prosjekt: 19000 - Redskapshus 12,3x26,7	Kontroll prosjekt:	
Sign.:	Sign.:	Kontroll:
Tiltakshaver:	Gnr./Bnr./Festnr.:	
	Gnr/Bnr/Festen	
Prosjekterende: Talgø MøreTre AS Industrivegen 1 6650 Surnadal		
© Alle rettigheter tilhører utførende for prosjektering, kopiering eller bruk av disse tegningene er forbudt uten skriftlig samtykke	Dato: 12.11.2019	
Tegning: Fasader	Målestokk: 1:100	
	Tegningsnr.:	Rev.:
	A40-01	.

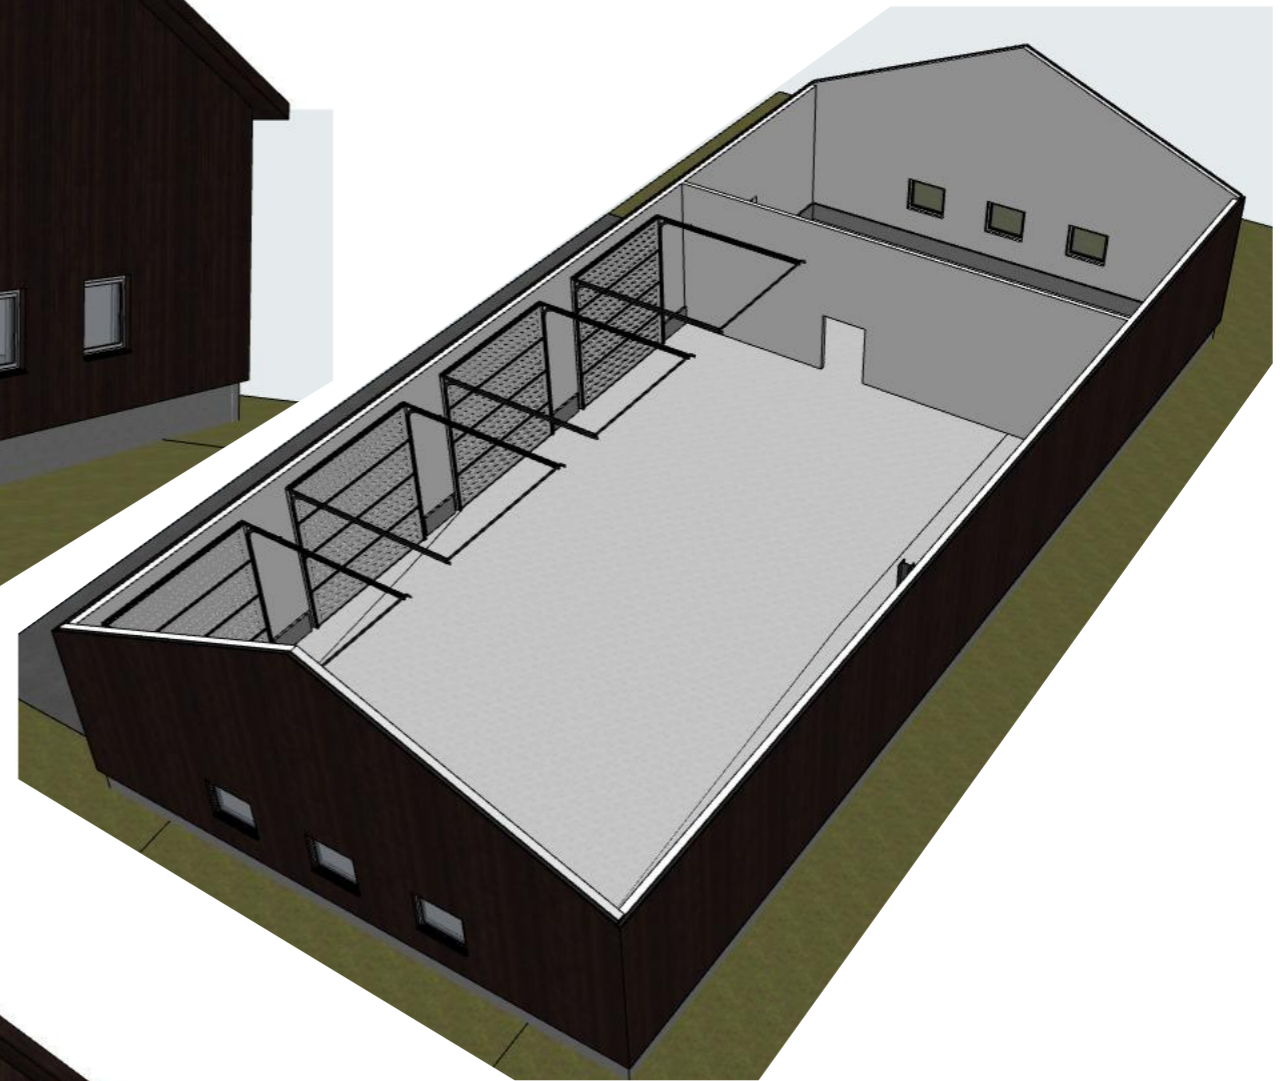

Prosjekt: 19000 - Redskapshus 12,3x26,7	Kontroll prosjekt: Sign.: Kontroll:
Tiltakshaver:	Gnr./Bnr./Festenr.: Gnr/Bnr/Festenr.
Prosjekterende: Talgø MøreTre AS Industrivegen 1 6650 Surnadal	 MøreRoyal®
© Alle rettigheter tilhører utførende for prosjektering, kopiering eller bruk av disse tegningene er forbudt uten skriftlig samtykke	Dato: 12.11.2019
Tegning: 3D Fasader	Målestokk: 1:200
Tegningsnr.: A40-02	Rev.: .