




Plan 1.etg
1:100

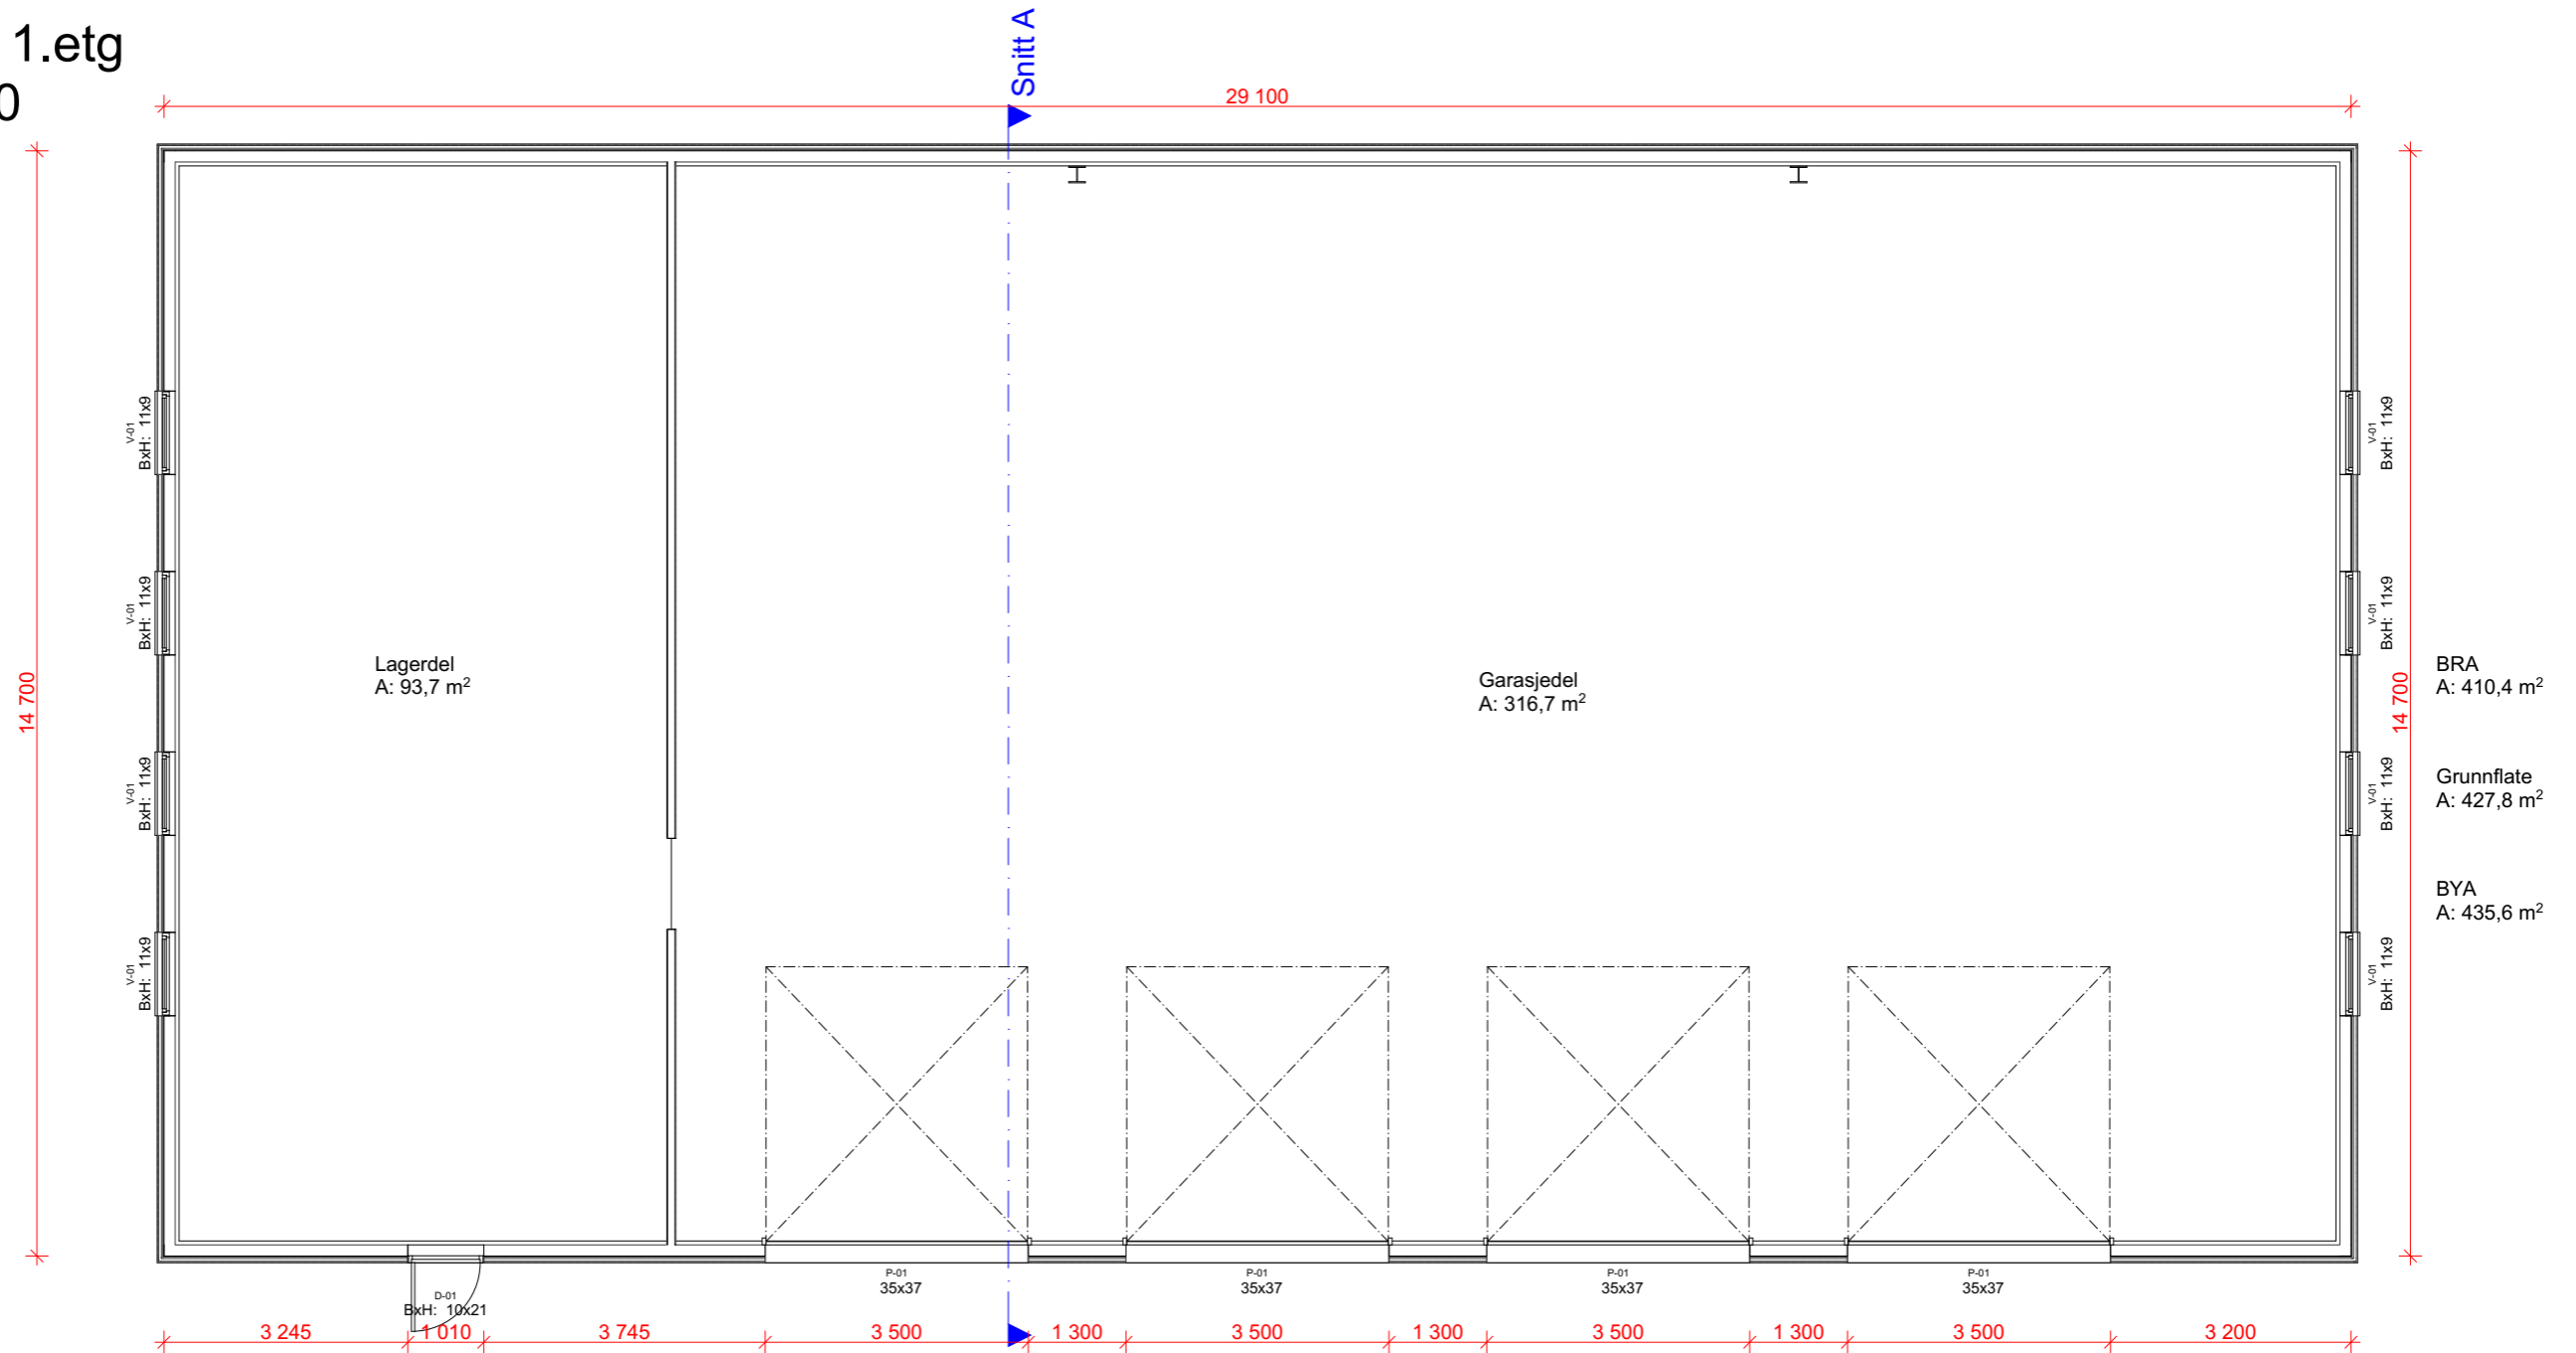


Snitt A
1:100

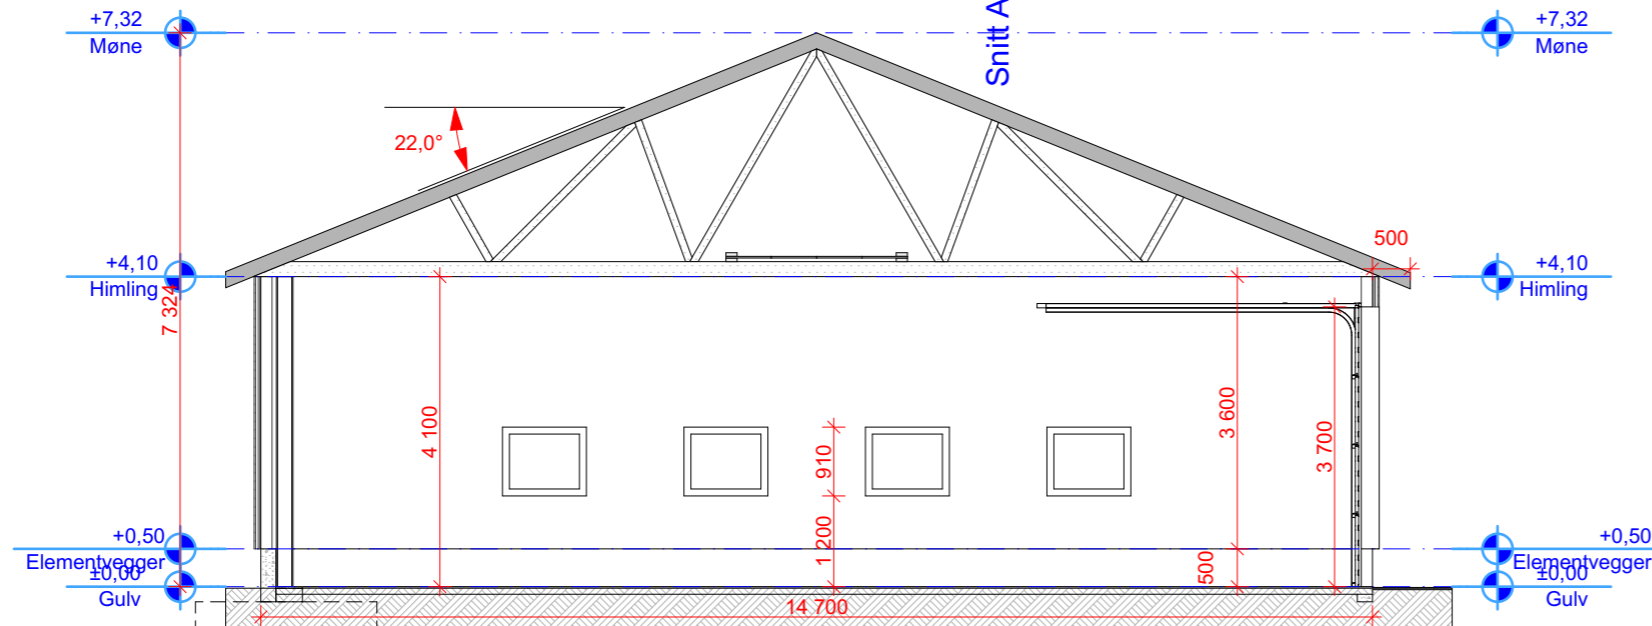


Prosjekt: 19000 - Redskapshus 14,7x29,1	Kontroll prosjekt: Sign.: Kontroll:
Tiltakshaver:	Gnr./Bnr./Festnr.: Gnr/Bnr/Festenr.
Prosjekterende: Talgø MøreTre AS Industrivegen 1 6650 Surnadal	 MøreRoyal®
© Alle rettigheter tilhører utførende for prosjektering, kopiering eller bruk av disse tegningene er forbudt uten skriftlig samtykke	Dato: 12.11.2019
Tegning: Plan og Snitt	Målestokk: 1:100
	Tegningsnr.: A20-01
	Rev.: .

Nord

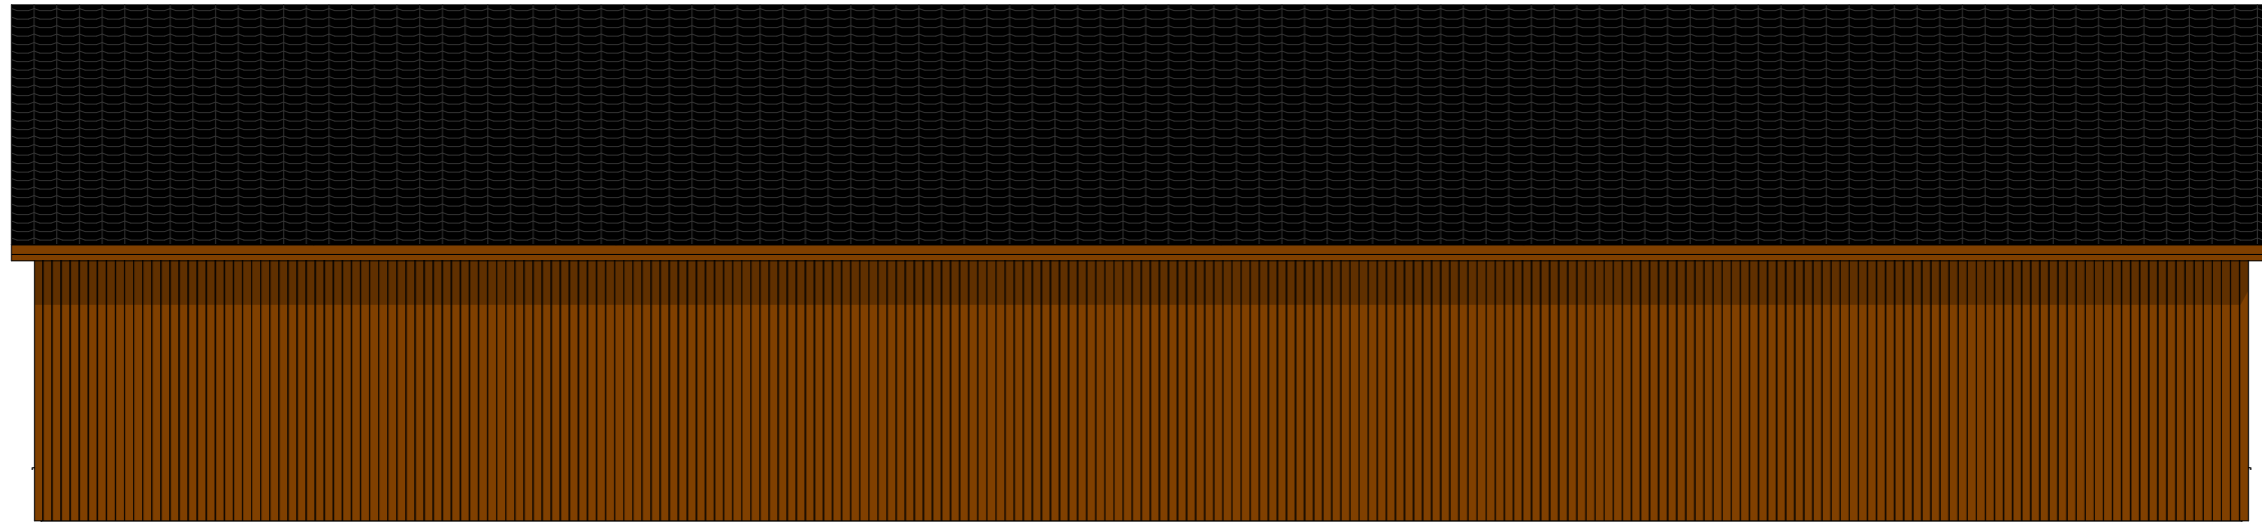


Øst

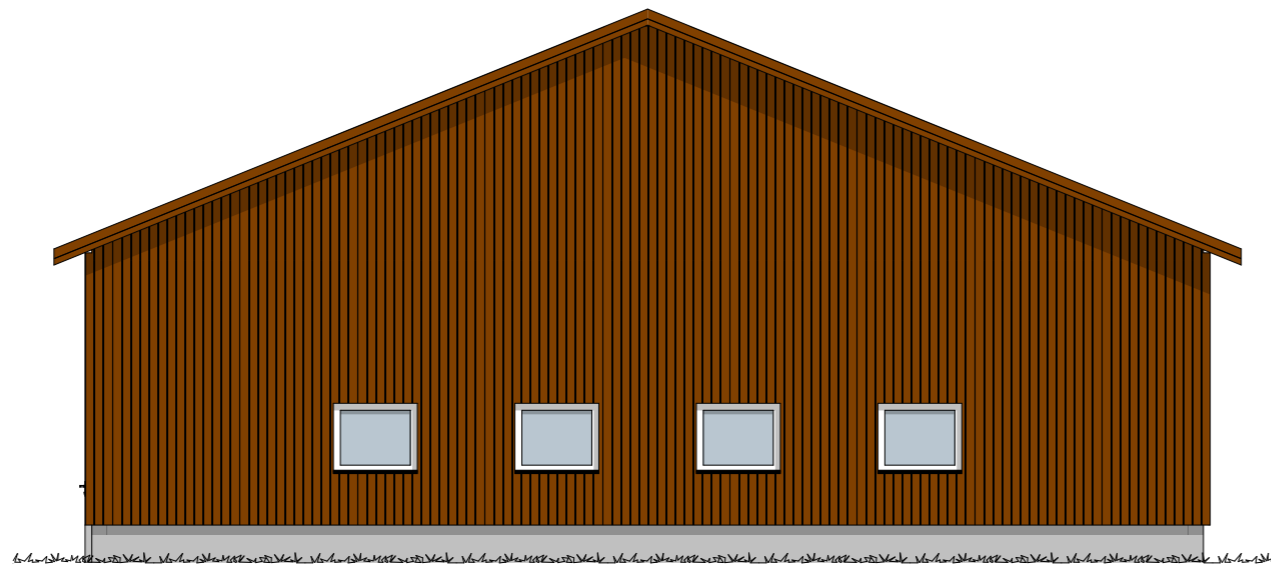


Prosjekt: 19000 - Redskapshus 14,7x29,1	Kontroll prosjekt: Sign.: Kontroll:
Tiltakshaver:	Gnr./Bnr./Festenr.: Gnr/Bnr/Festen
Prosjekterende: Talgø MøreTre AS Industrivegen 1 6650 Surnadal	 MøreRoyal®
© Alle rettigheter tilhører utførende for prosjektering, kopiering eller bruk av disse tegningene er forbudt uten skriftlig samtykke	Dato: 12.11.2019
Tegning: Fasader Nord og Øst	Målestokk: 1:100
	Tegningsnr.: A40-01
	Rev.: .


Sør

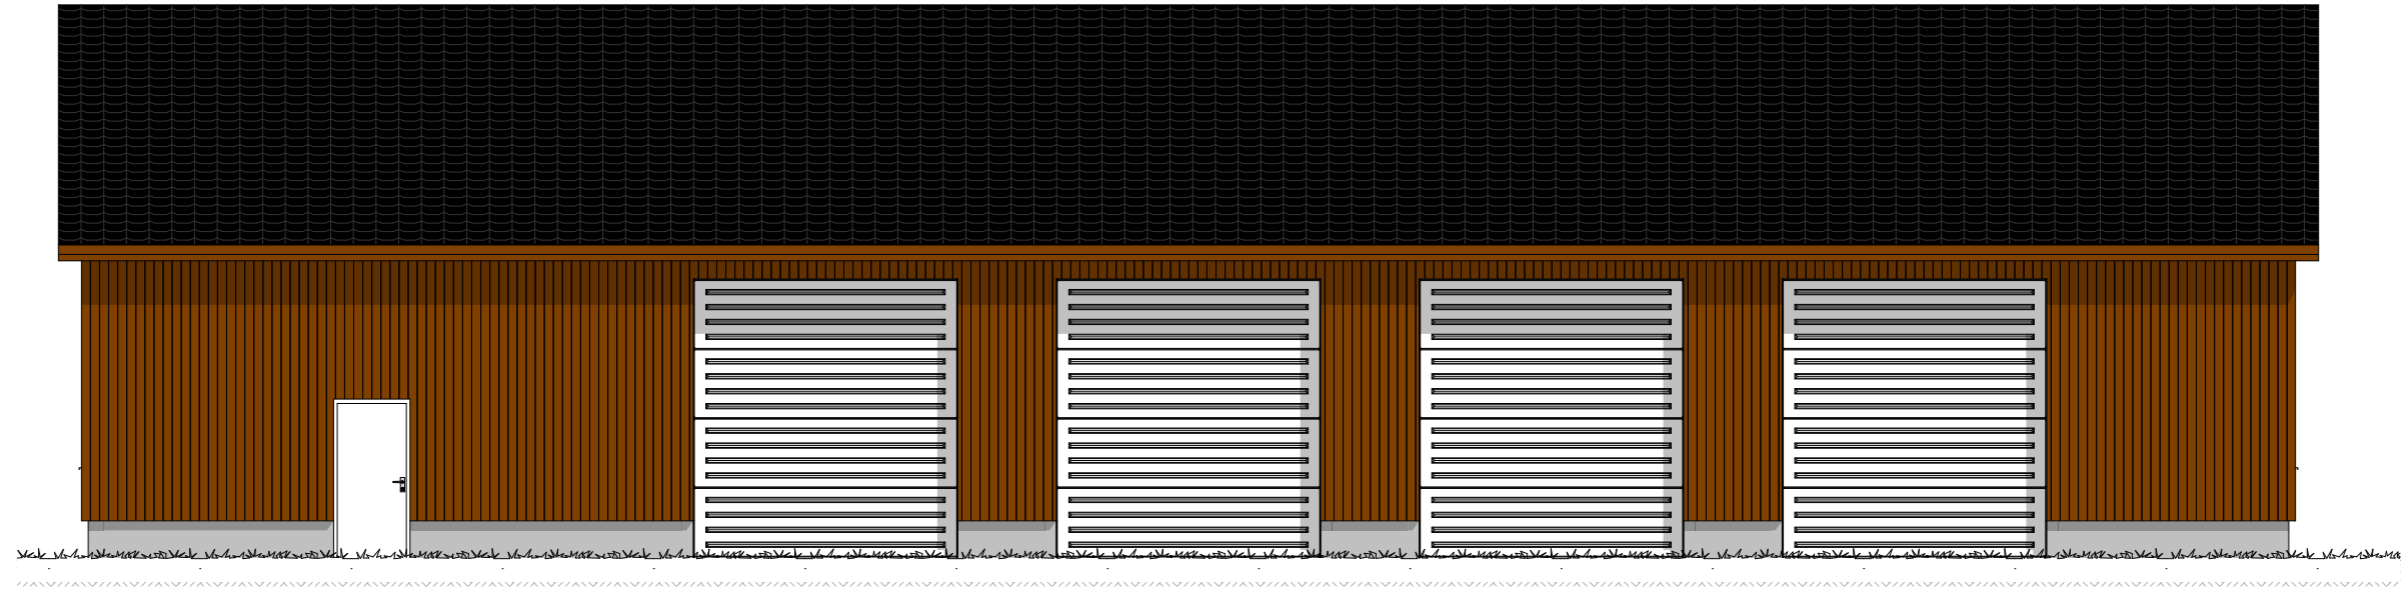

Vest

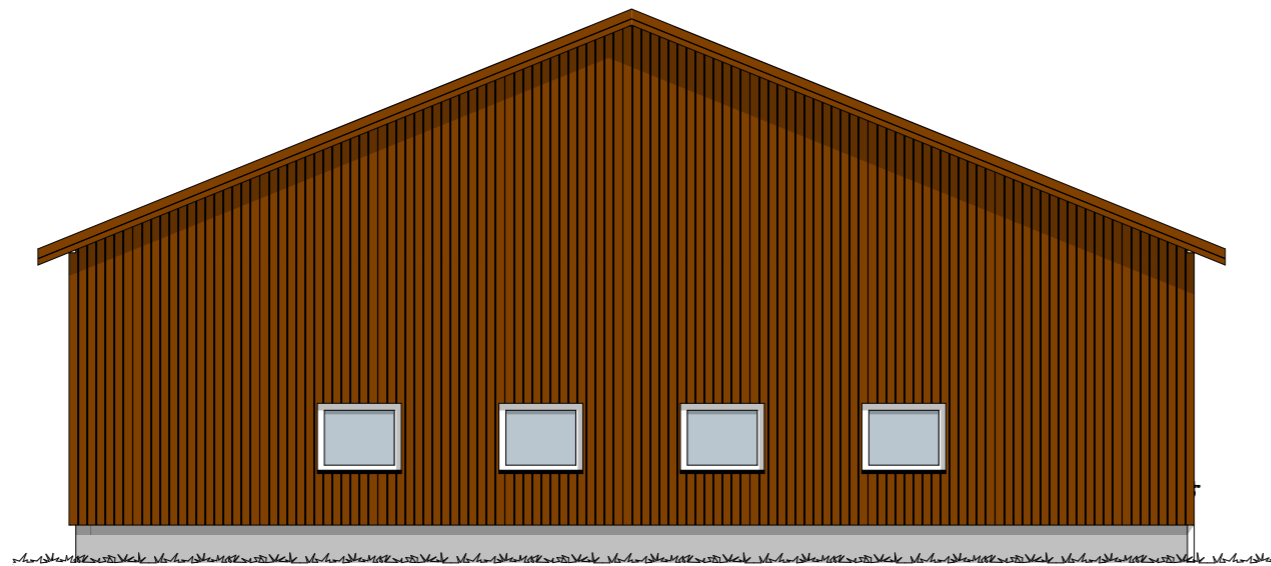

Prosjekt: 19000 - Redskapshus 14,7x29,1	Kontroll prosjekt: Sign.: Kontroll:
Tiltakshaver:	Gnr./Bnr./Festenr.: Gnr/Bnr/Festen
Prosjekterende: Talgø MøreTre AS Industrivegen 1 6650 Surnadal	 MøreRoyal®
© Alle rettigheter tilhører utførende for prosjektering, kopiering eller bruk av disse tegningene er forbudt uten skriftlig samtykke	Dato: 12.11.2019
Tegning: Fasade Sør og Vest	Målestokk: 1:100
	Tegningsnr.: A40-02
	Rev.: .

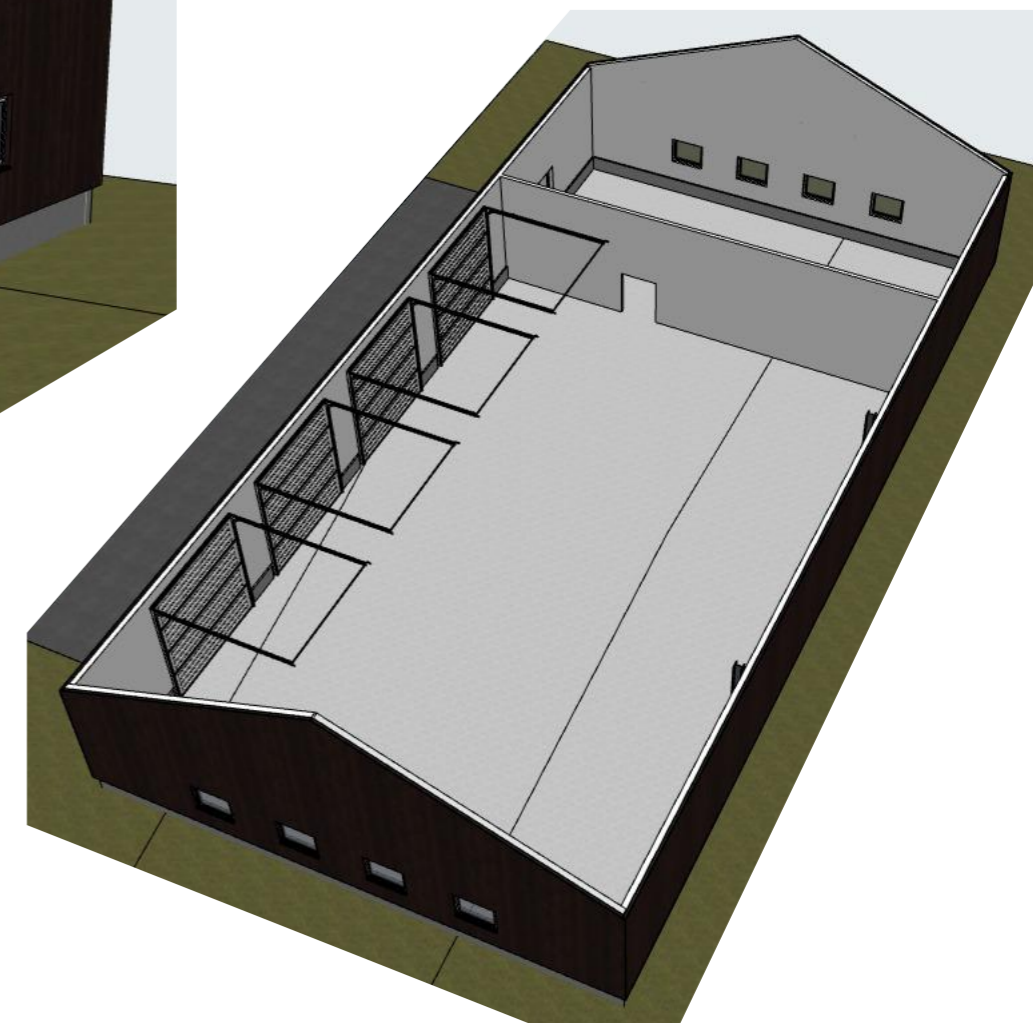

Prosjekt: 19000 - Redskapshus 14,7x29,1	Kontroll prosjekt: Sign.: Kontroll:
Tiltakshaver:	Gnr./Bnr./Festnr.: Gnr/Bnr/Festenr.
Prosjekterende: Talgø MøreTre AS Industrivegen 1 6650 Surnadal	 MøreRoyal®
© Alle rettigheter tilhører utførende for prosjektering, kopiering eller bruk av disse tegningene er forbudt uten skriftlig samtykke	Dato: 12.11.2019
Tegning: 3D Fasader	Målestokk: 1:200
Tegningsnr.: A40-03	Rev.: .