


# Plan 1.etg 1:100

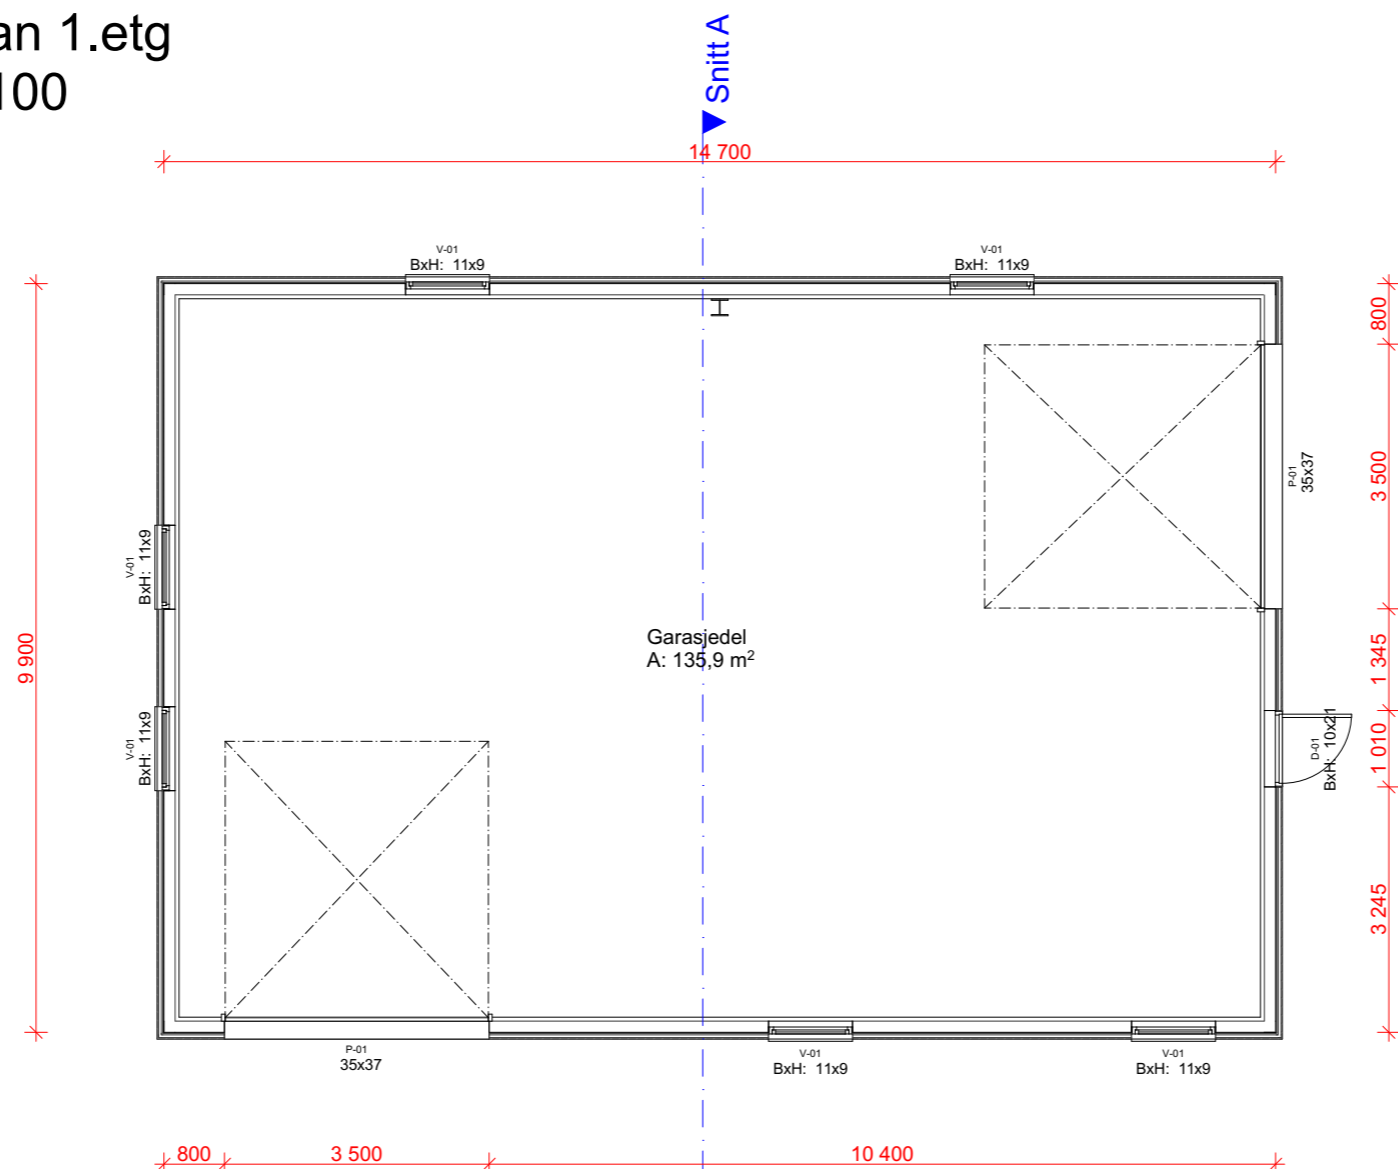



BRA  
A: 135,9 m<sup>2</sup>

Grunnflate  
A: 145,5 m<sup>2</sup>


BYA  
A: 149,9 m<sup>2</sup>

# Snitt A 1:100

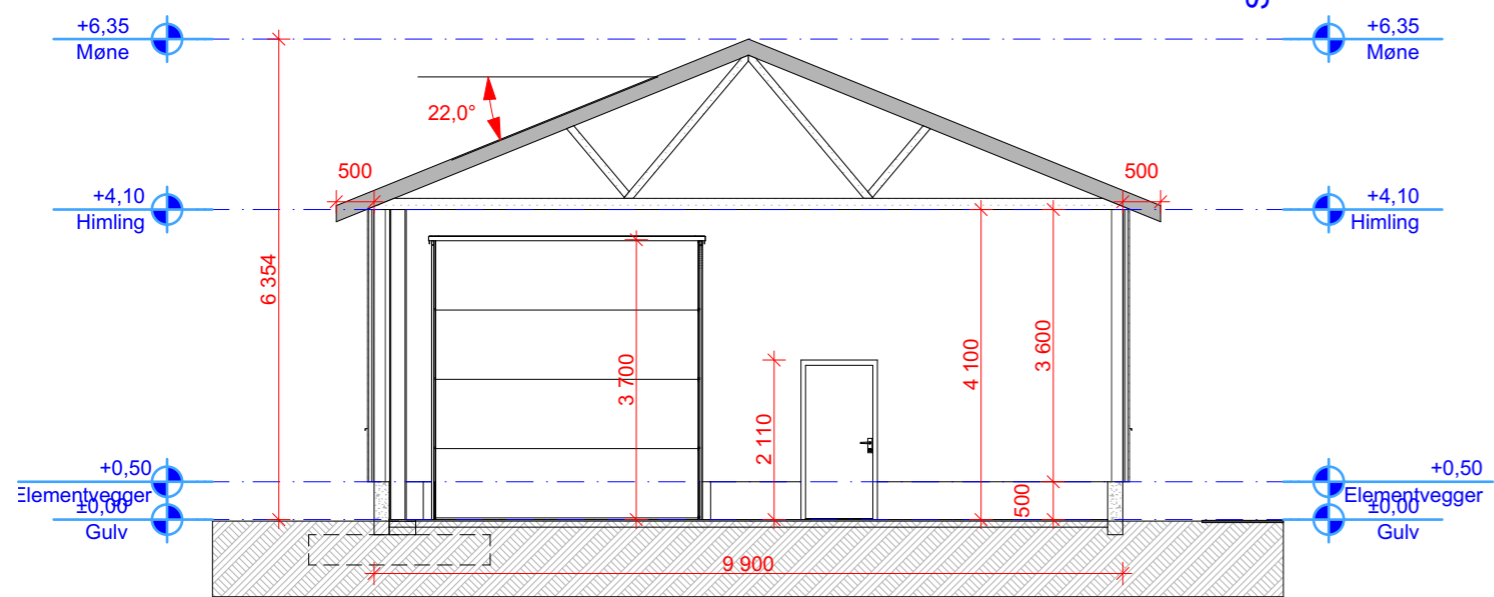


Prosjekt: <b>19000 - Redskapshus 9,9x14,7</b>	Kontroll prosjekt: Sign.:      Kontroll:
Tiltakshaver:	Gnr./Bnr./Festenr.: <b>Gnr/Bnr/Festen</b>
Prosjekterende: <b>Talgø MøreTre AS</b> Industrivegen 1 6650 Surnadal	 <b>MøreRoyal®</b>
© Alle rettigheter tilhører utførende for prosjektering, kopiering eller bruk av disse tegningene er forbudt uten skriftlig samtykke	Dato: <b>12.11.2019</b>
Tegning: <b>Plan og Snitt</b>	Målestokk: <b>1:100</b>
	Tegningsnr.: <b>A20-01</b>
	Rev.: .


Sør

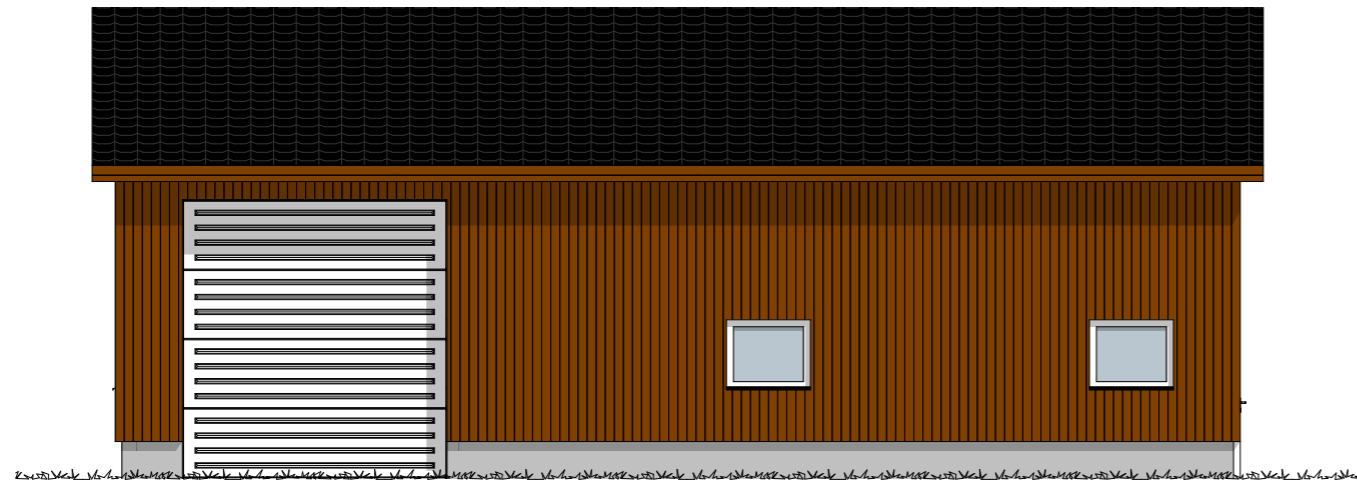


Øst

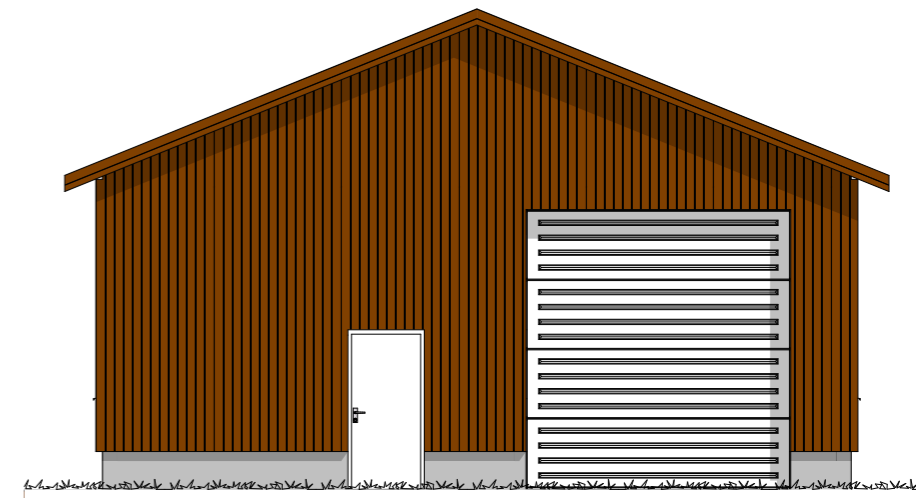

Nord

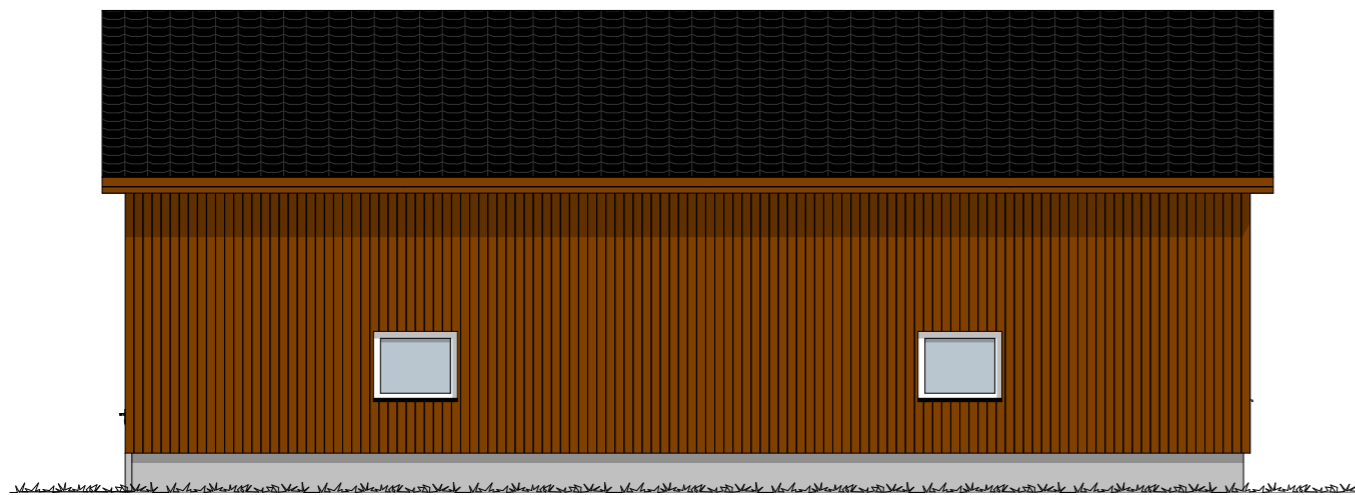

Vest

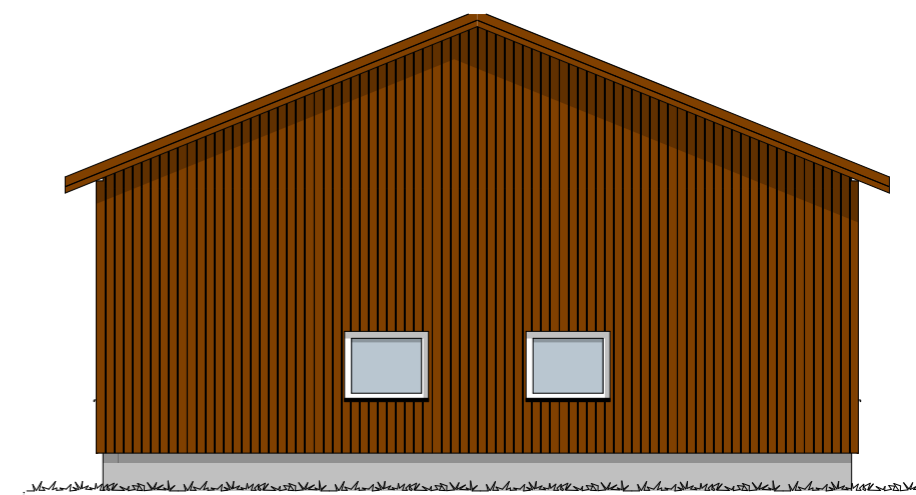

Prosjekt: <b>19000 - Redskapshus 9,9x14,7</b>		Kontroll prosjekt:	
Sign.:		Sign.:	Kontroll:
Tiltakshaver:		Gnr./Bnr./Festenr.:	
		<b>Gnr/Bnr/Festen</b>	
Prosjekterende: <b>Talgø MøreTre AS</b> Industrivegen 1 6650 Surnadal		 	
© Alle rettigheter tilhører utførende for prosjektering, kopiering eller bruk av disse tegningene er forbudt uten skriftlig samtykke		Dato: <b>12.11.2019</b>	
Tegning: <b>Fasader</b>		Målestokk: <b>1:100</b>	
Tegningsnr.:		Rev.:	
<b>A40-01</b>		.	



Prosjekt: <b>19000 - Redskapshus 9,9x14,7</b>		Kontroll prosjekt:	
Sign.:		Kontroll:	
Tiltakshaver:		Gnr./Bnr./Festenr.: <b>Gnr/Bnr/Festen</b>	
Prosjekterende: <b>Talgø MøreTre AS</b> Industrivegen 1 6650 Surnadal		 	
© Alle rettigheter tilhører utførende for prosjektering, kopiering eller bruk av disse tegningene er forbudt uten skriftlig samtykke		Dato: <b>12.11.2019</b>	
Tegning: <b>3D Fasader</b>		Målestokk: <b>1:200</b>	
Tegningsnr.: <b>A40-02</b>		Rev.: .	