


Plan 1.etg 1:100

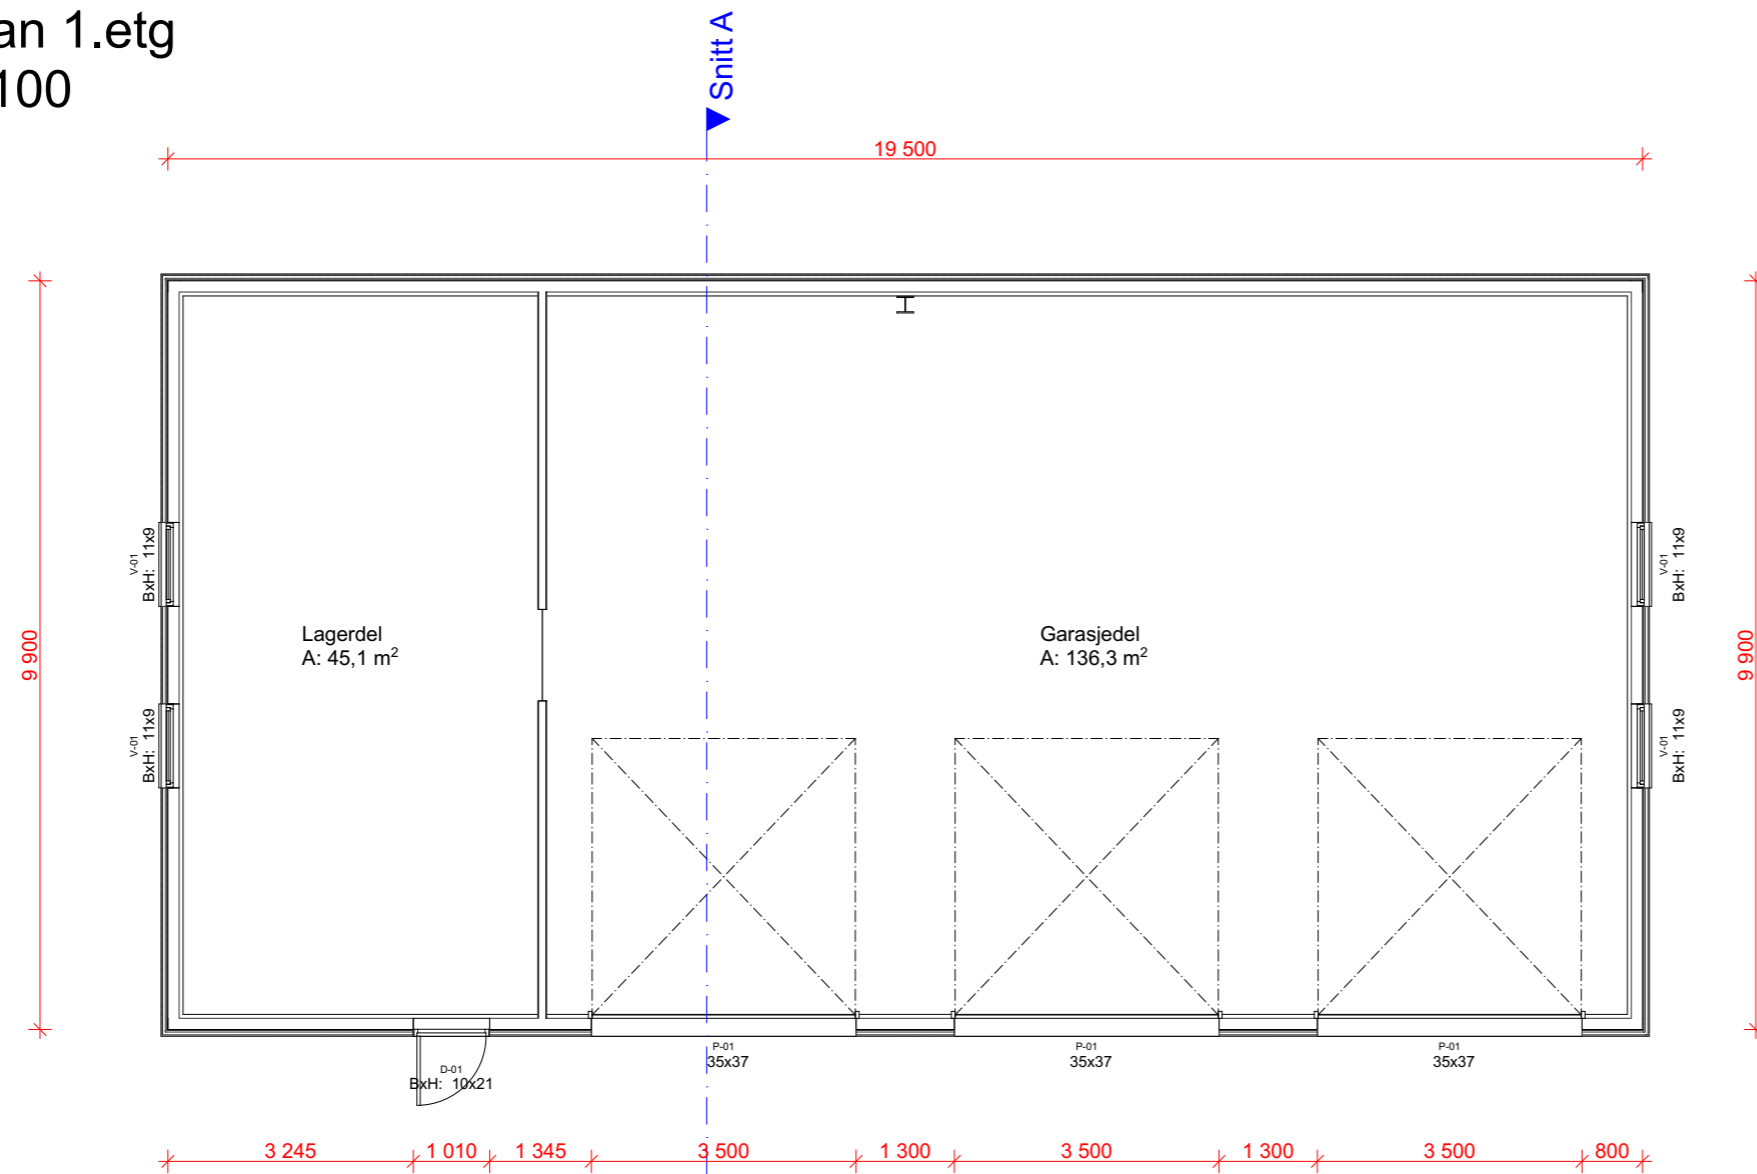


BRA
A: 181,5 m²

Grunnflate
A: 193,1 m²


BYA
A: 198,3 m²

Snitt A 1:100

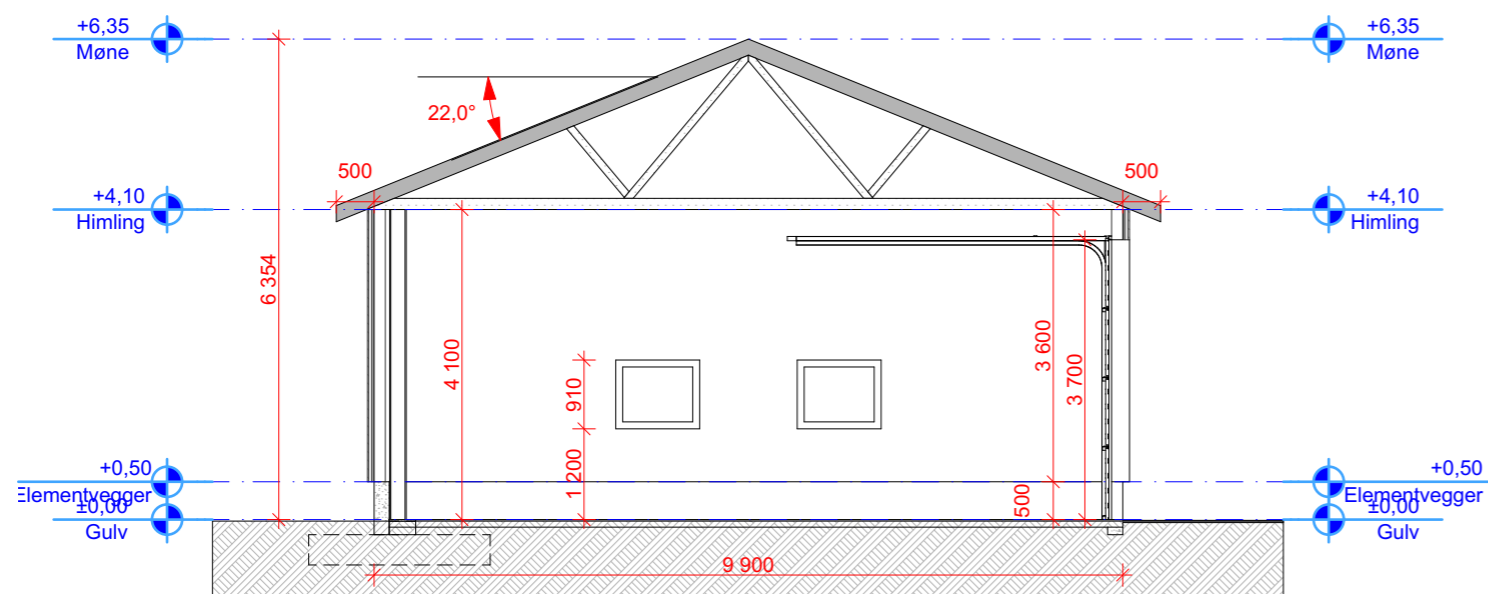


Prosjekt: 19000 - Redskapshus 9,9x19,5	Kontroll prosjekt: Sign.: Kontroll:
Tiltakshaver:	Gnr./Bnr./Festnr.: Gnr/Bnr/Festenr
Prosjekterende: Talgø MøreTre AS Industrivegen 1 6650 Surnadal	 MøreRoyal®
© Alle rettigheter tilhører utførende for prosjektering, kopiering eller bruk av disse tegningene er forbudt uten skriftlig samtykke	Dato: 12.11.2019
Tegning: Plan og Snitt	Målestokk: 1:100
Tegningsnr.: A20-01	Rev.: .


Sør

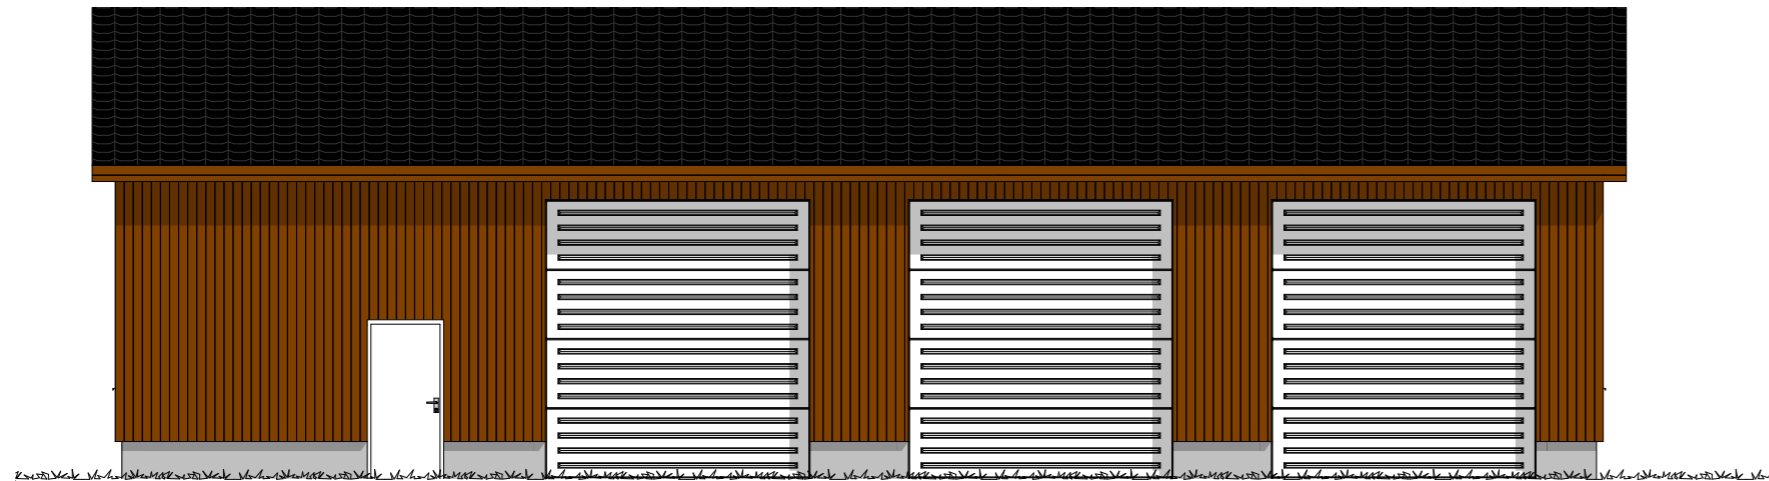


Øst

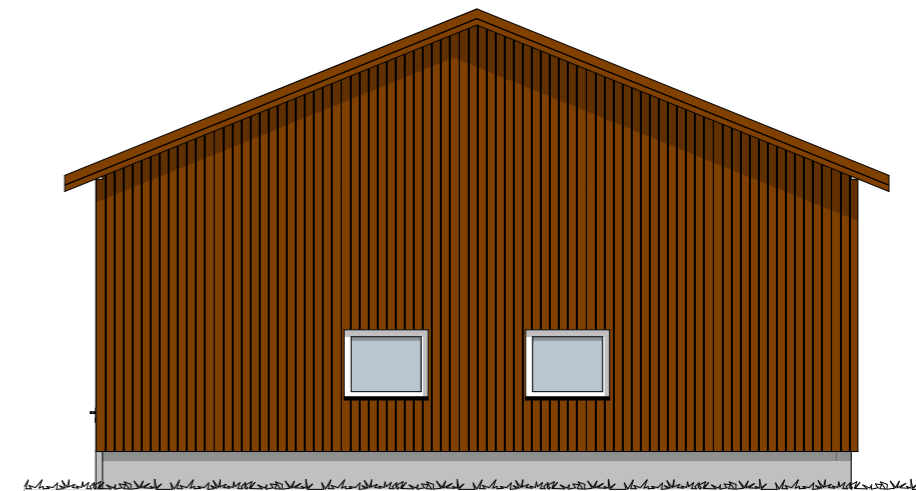


Nord

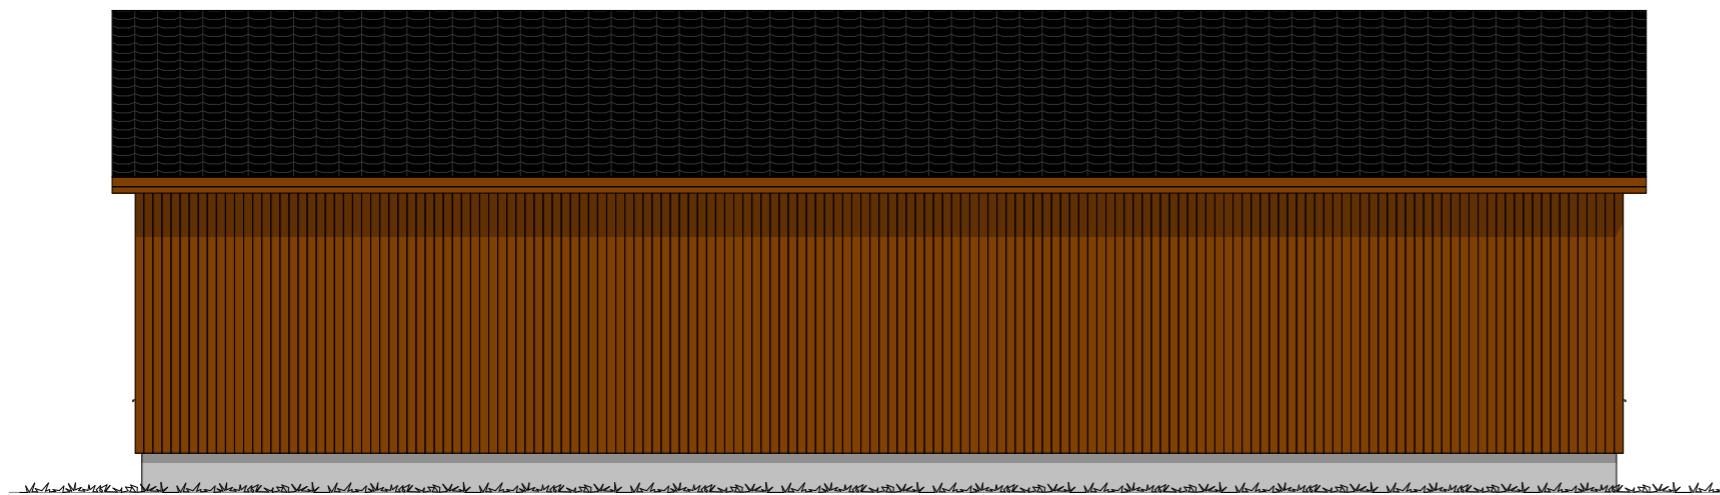


Vest

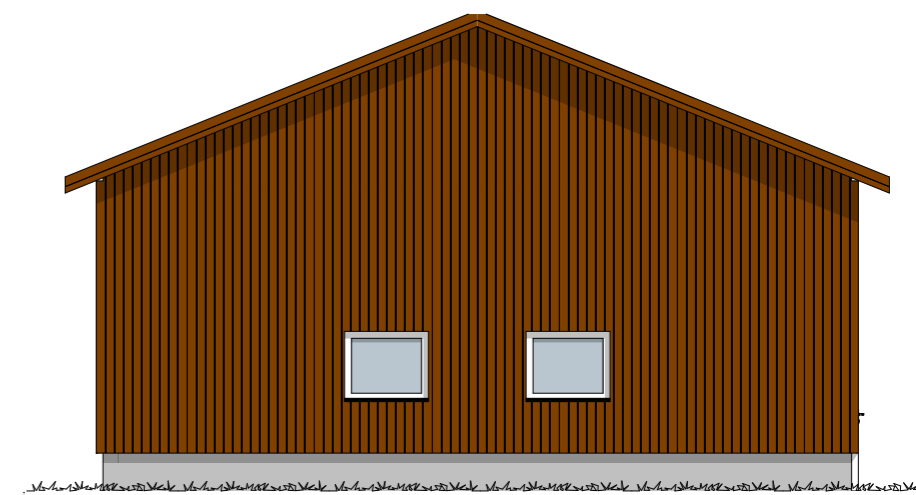

Prosjekt: 19000 - Redskapshus 9,9x19,5	Kontroll prosjekt:	
Sign.:	Kontroll:	
Tiltakshaver:	Gnr./Bnr./Festenr.: Gnr/Bnr/Festen	
Prosjekterende: Talgø MøreTre AS Industrivegen 1 6650 Surnadal		
© Alle rettigheter tilhører utførende for prosjektering, kopiering eller bruk av disse tegningene er forbudt uten skriftlig samtykke	Dato: 12.11.2019	
Tegning: Fasader	Målestokk: 1:100	
	Tegningsnr.: A40-01	Rev.: .

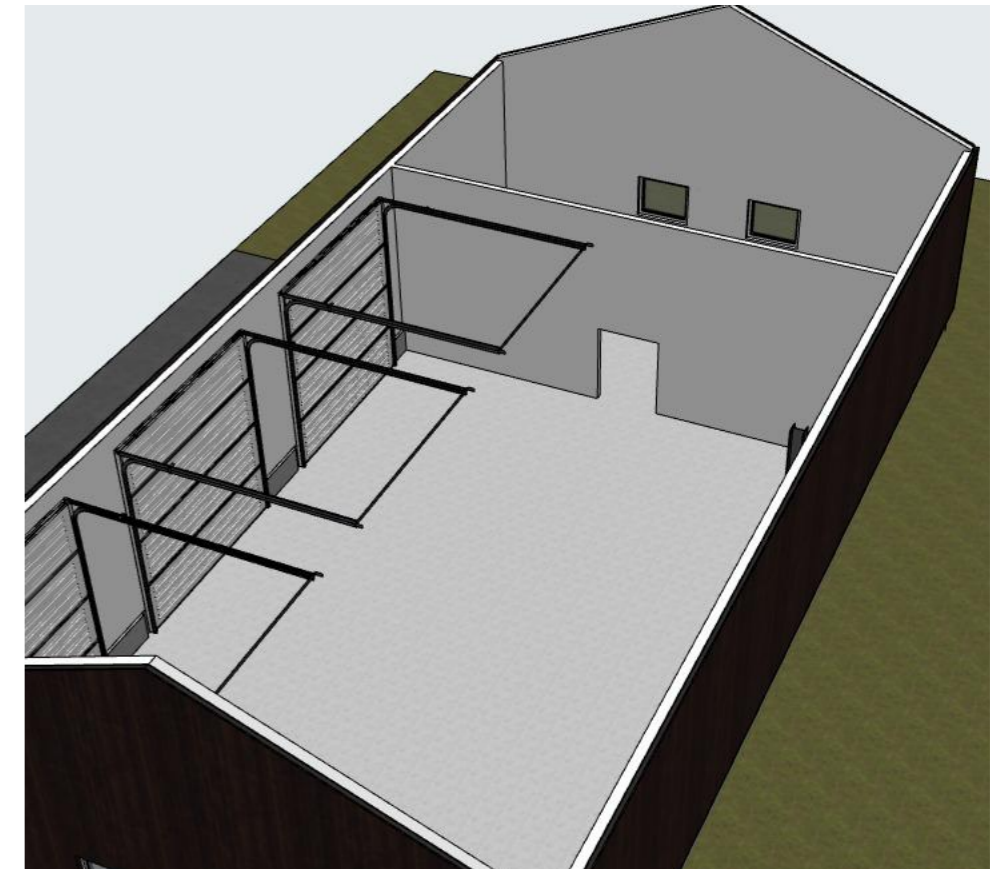

Prosjekt: 19000 - Redskapshus 9,9x19,5	Kontroll prosjekt: Sign.: Kontroll:
Tiltakshaver:	Gnr./Bnr./Festenr.: Gnr/Bnr/Festen
Prosjekterende: Talgø MøreTre AS Industrivegen 1 6650 Surnadal	
© Alle rettigheter tilhører utførende for prosjektering, kopiering eller bruk av disse tegningene er forbudt uten skriftlig samtykke	Dato: 12.11.2019
Tegning: 3D Fasader	Målestokk: 1:200
Tegningsnr.: A40-02	Rev.: .